


AAREBLICK BÖTTSTEIN

 **SCHMID
IMMOBILIEN**
PLANUNGSENTWURF



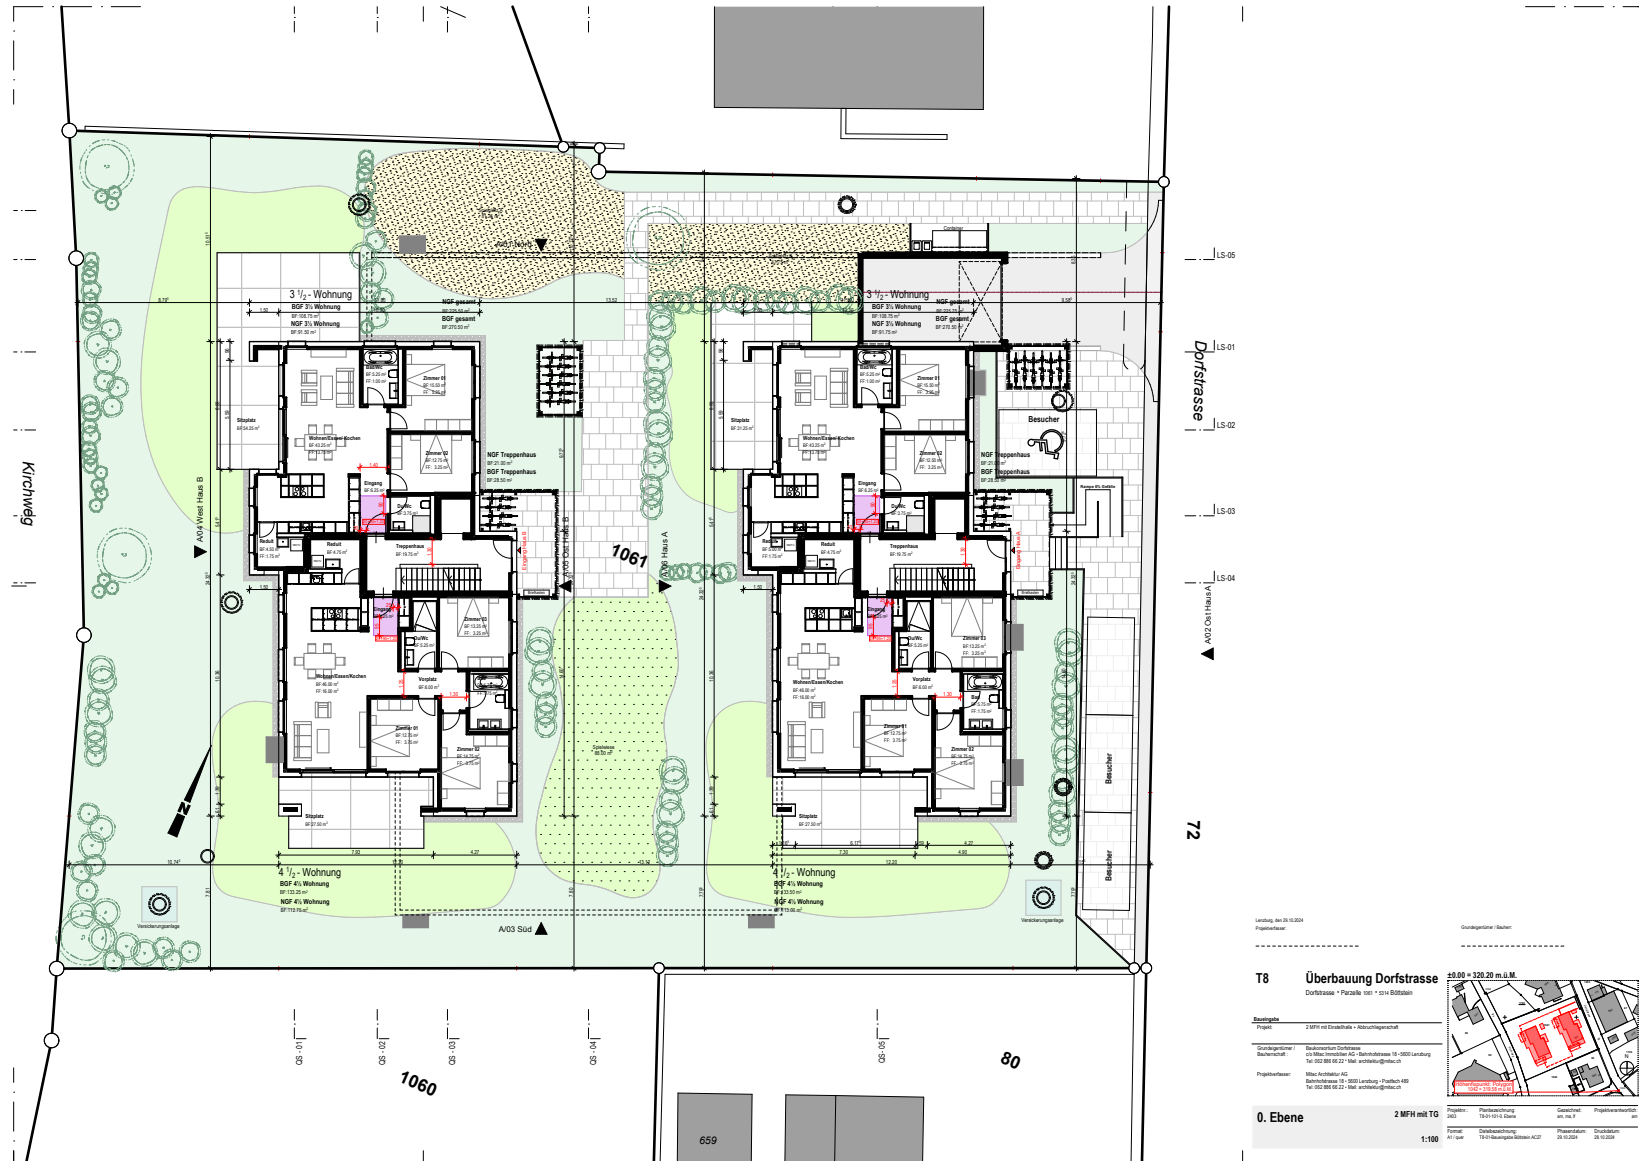























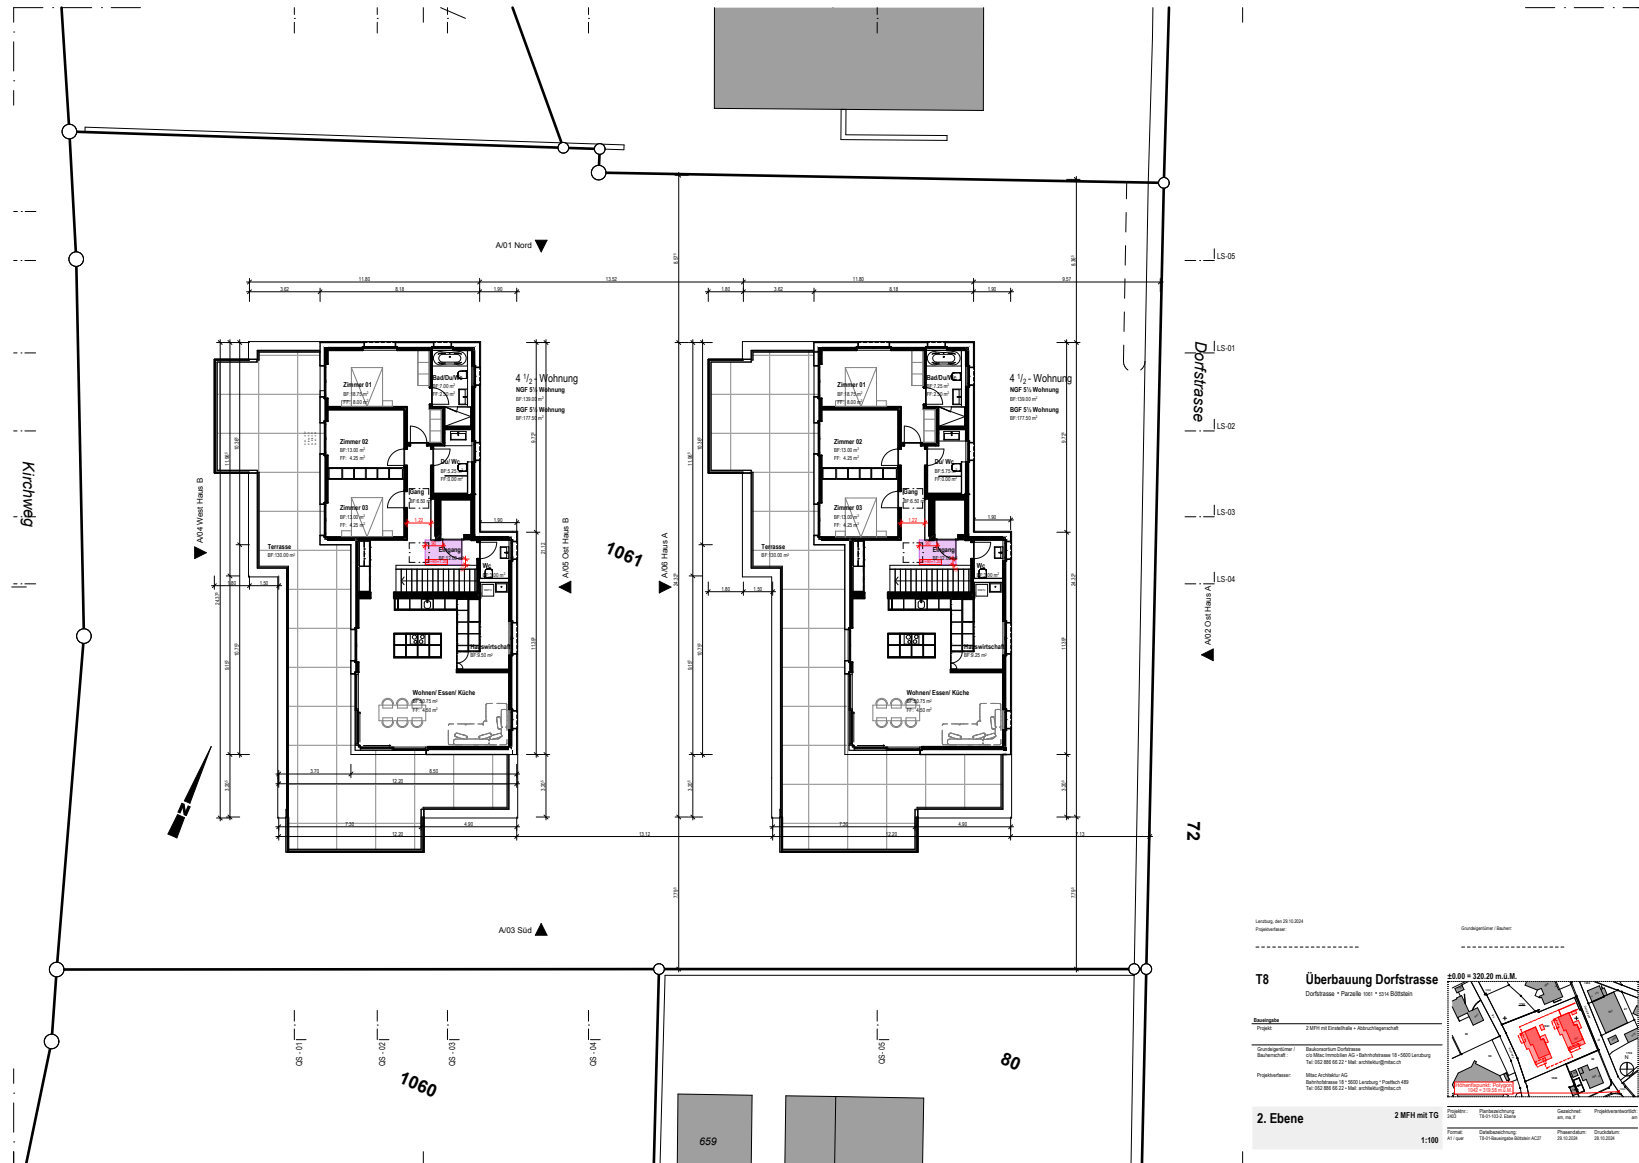






2. Ebene 2 MFH mit TG
Maßstab: 1:100

Maßstab: 1:100

